



安威川ダム周辺整備事業基本設計 vol.1

2021.10.29

E-DESIGN

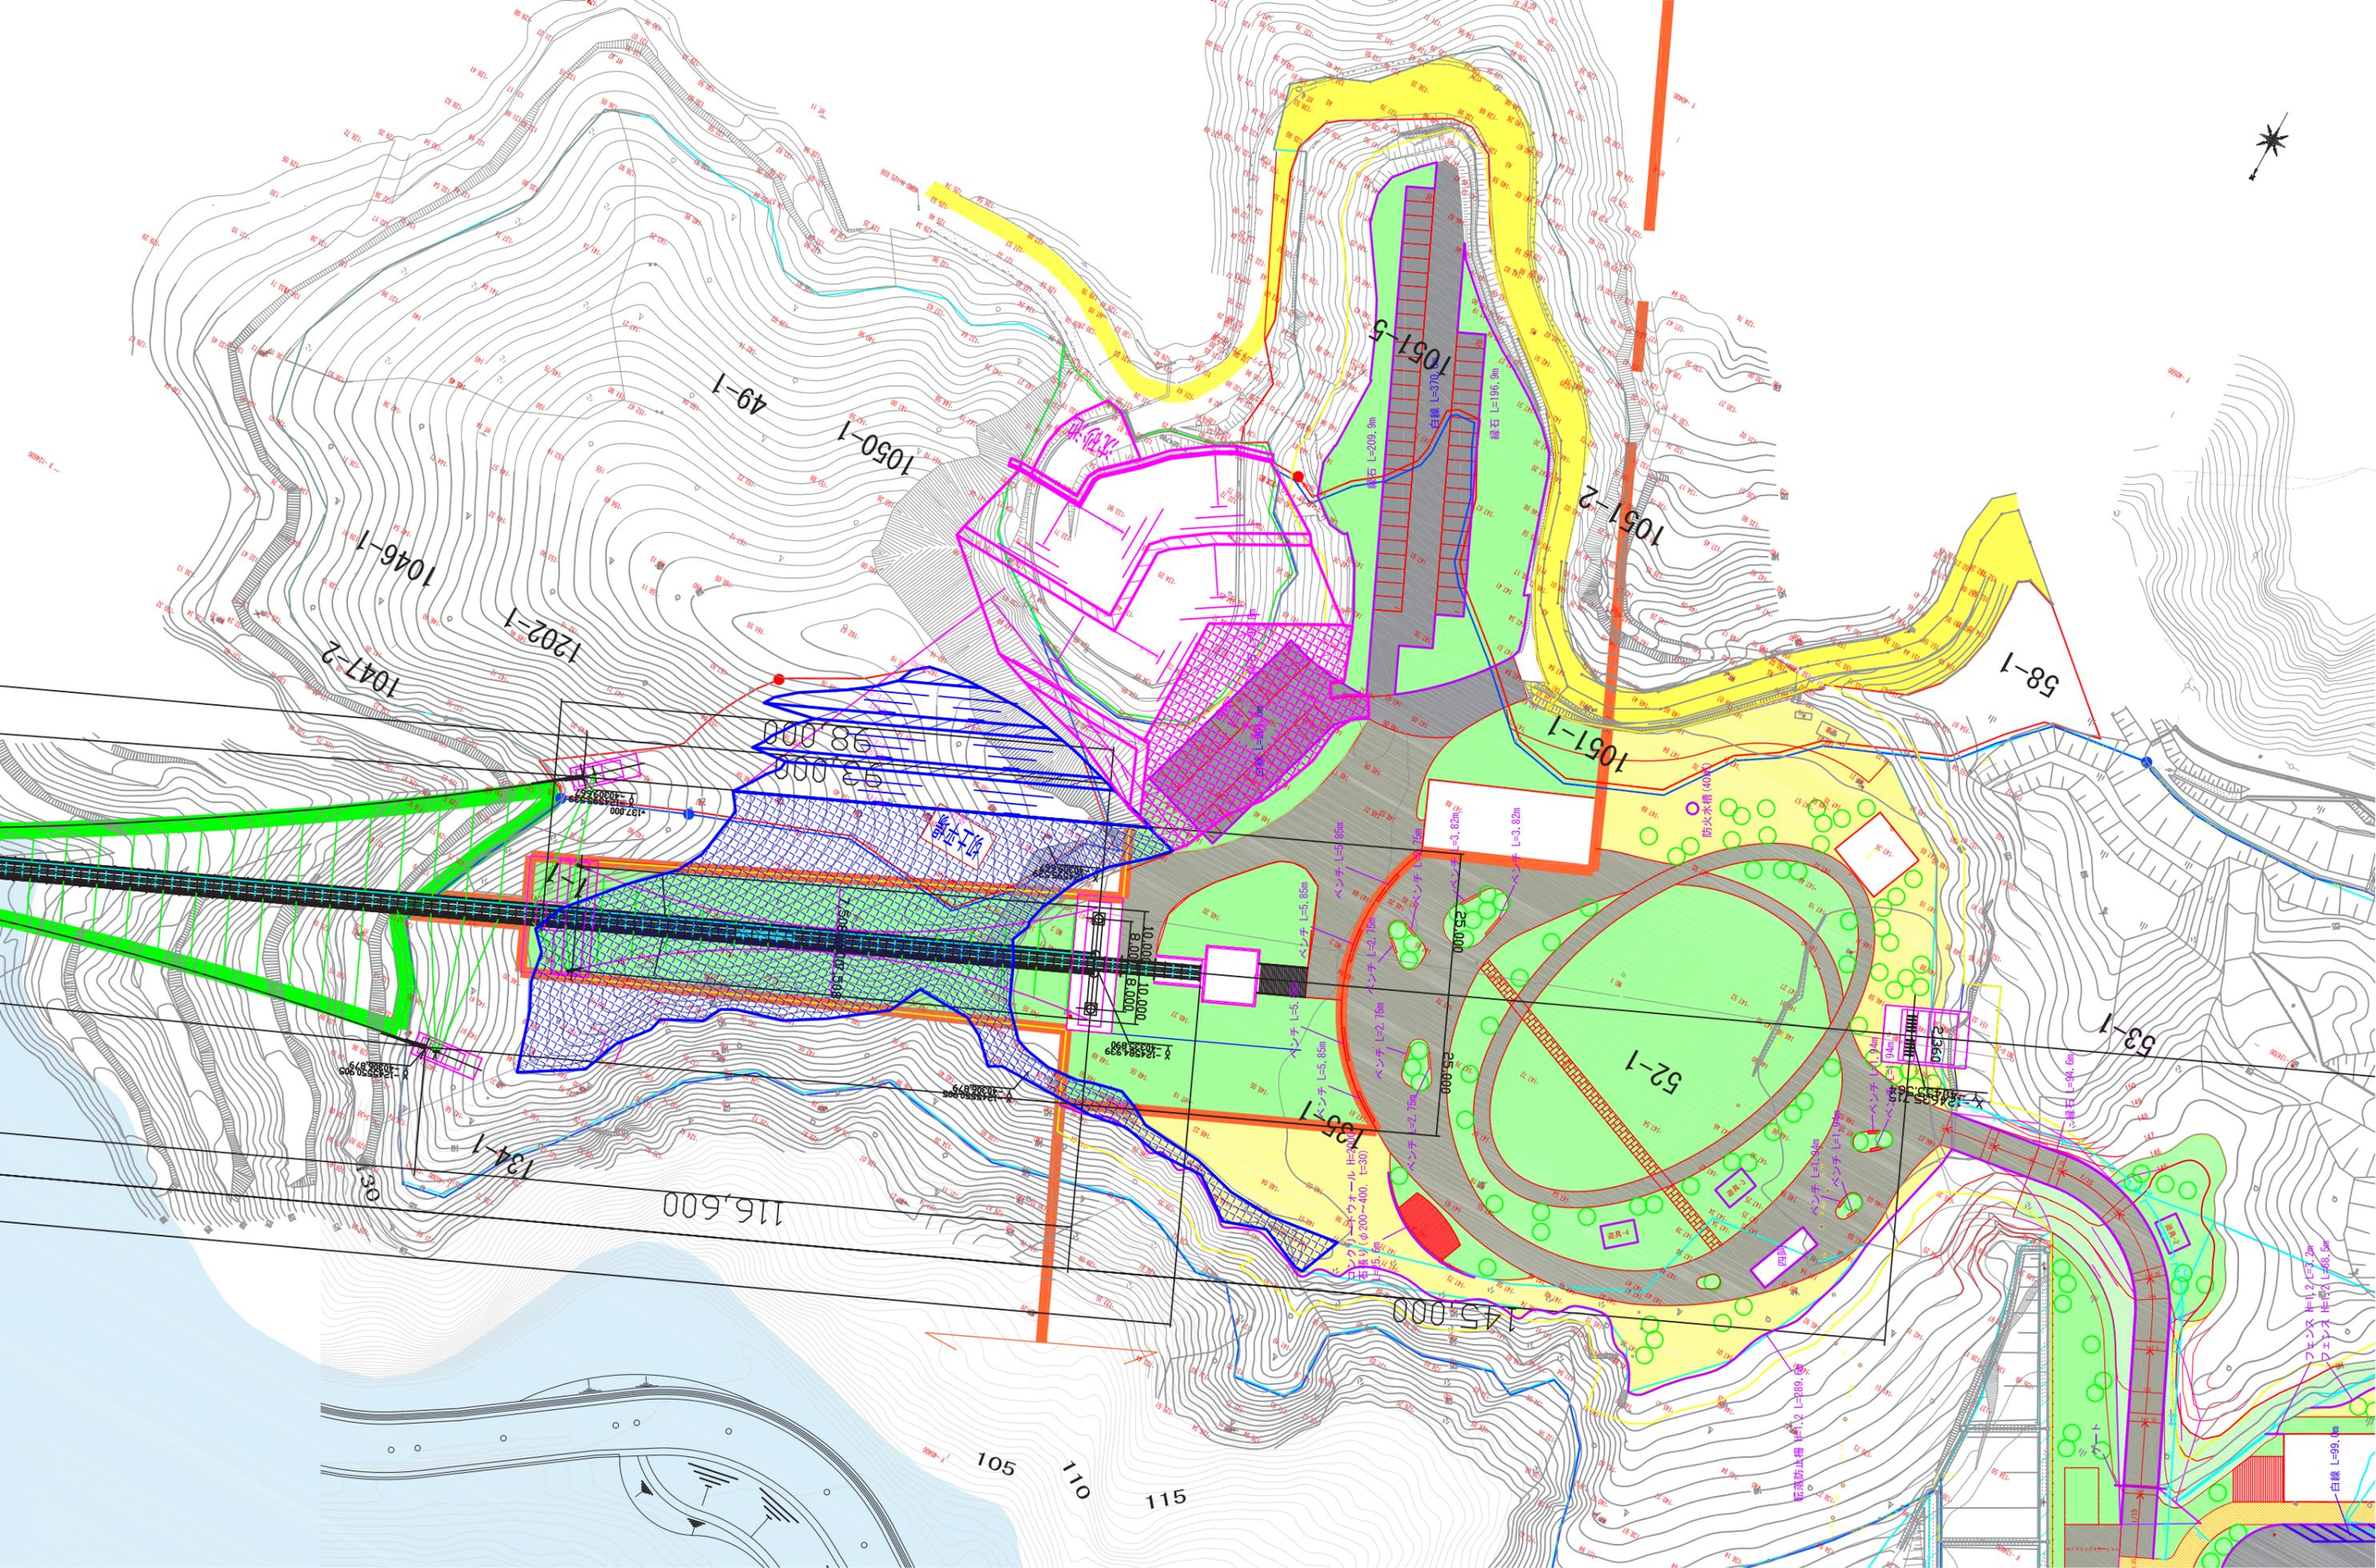


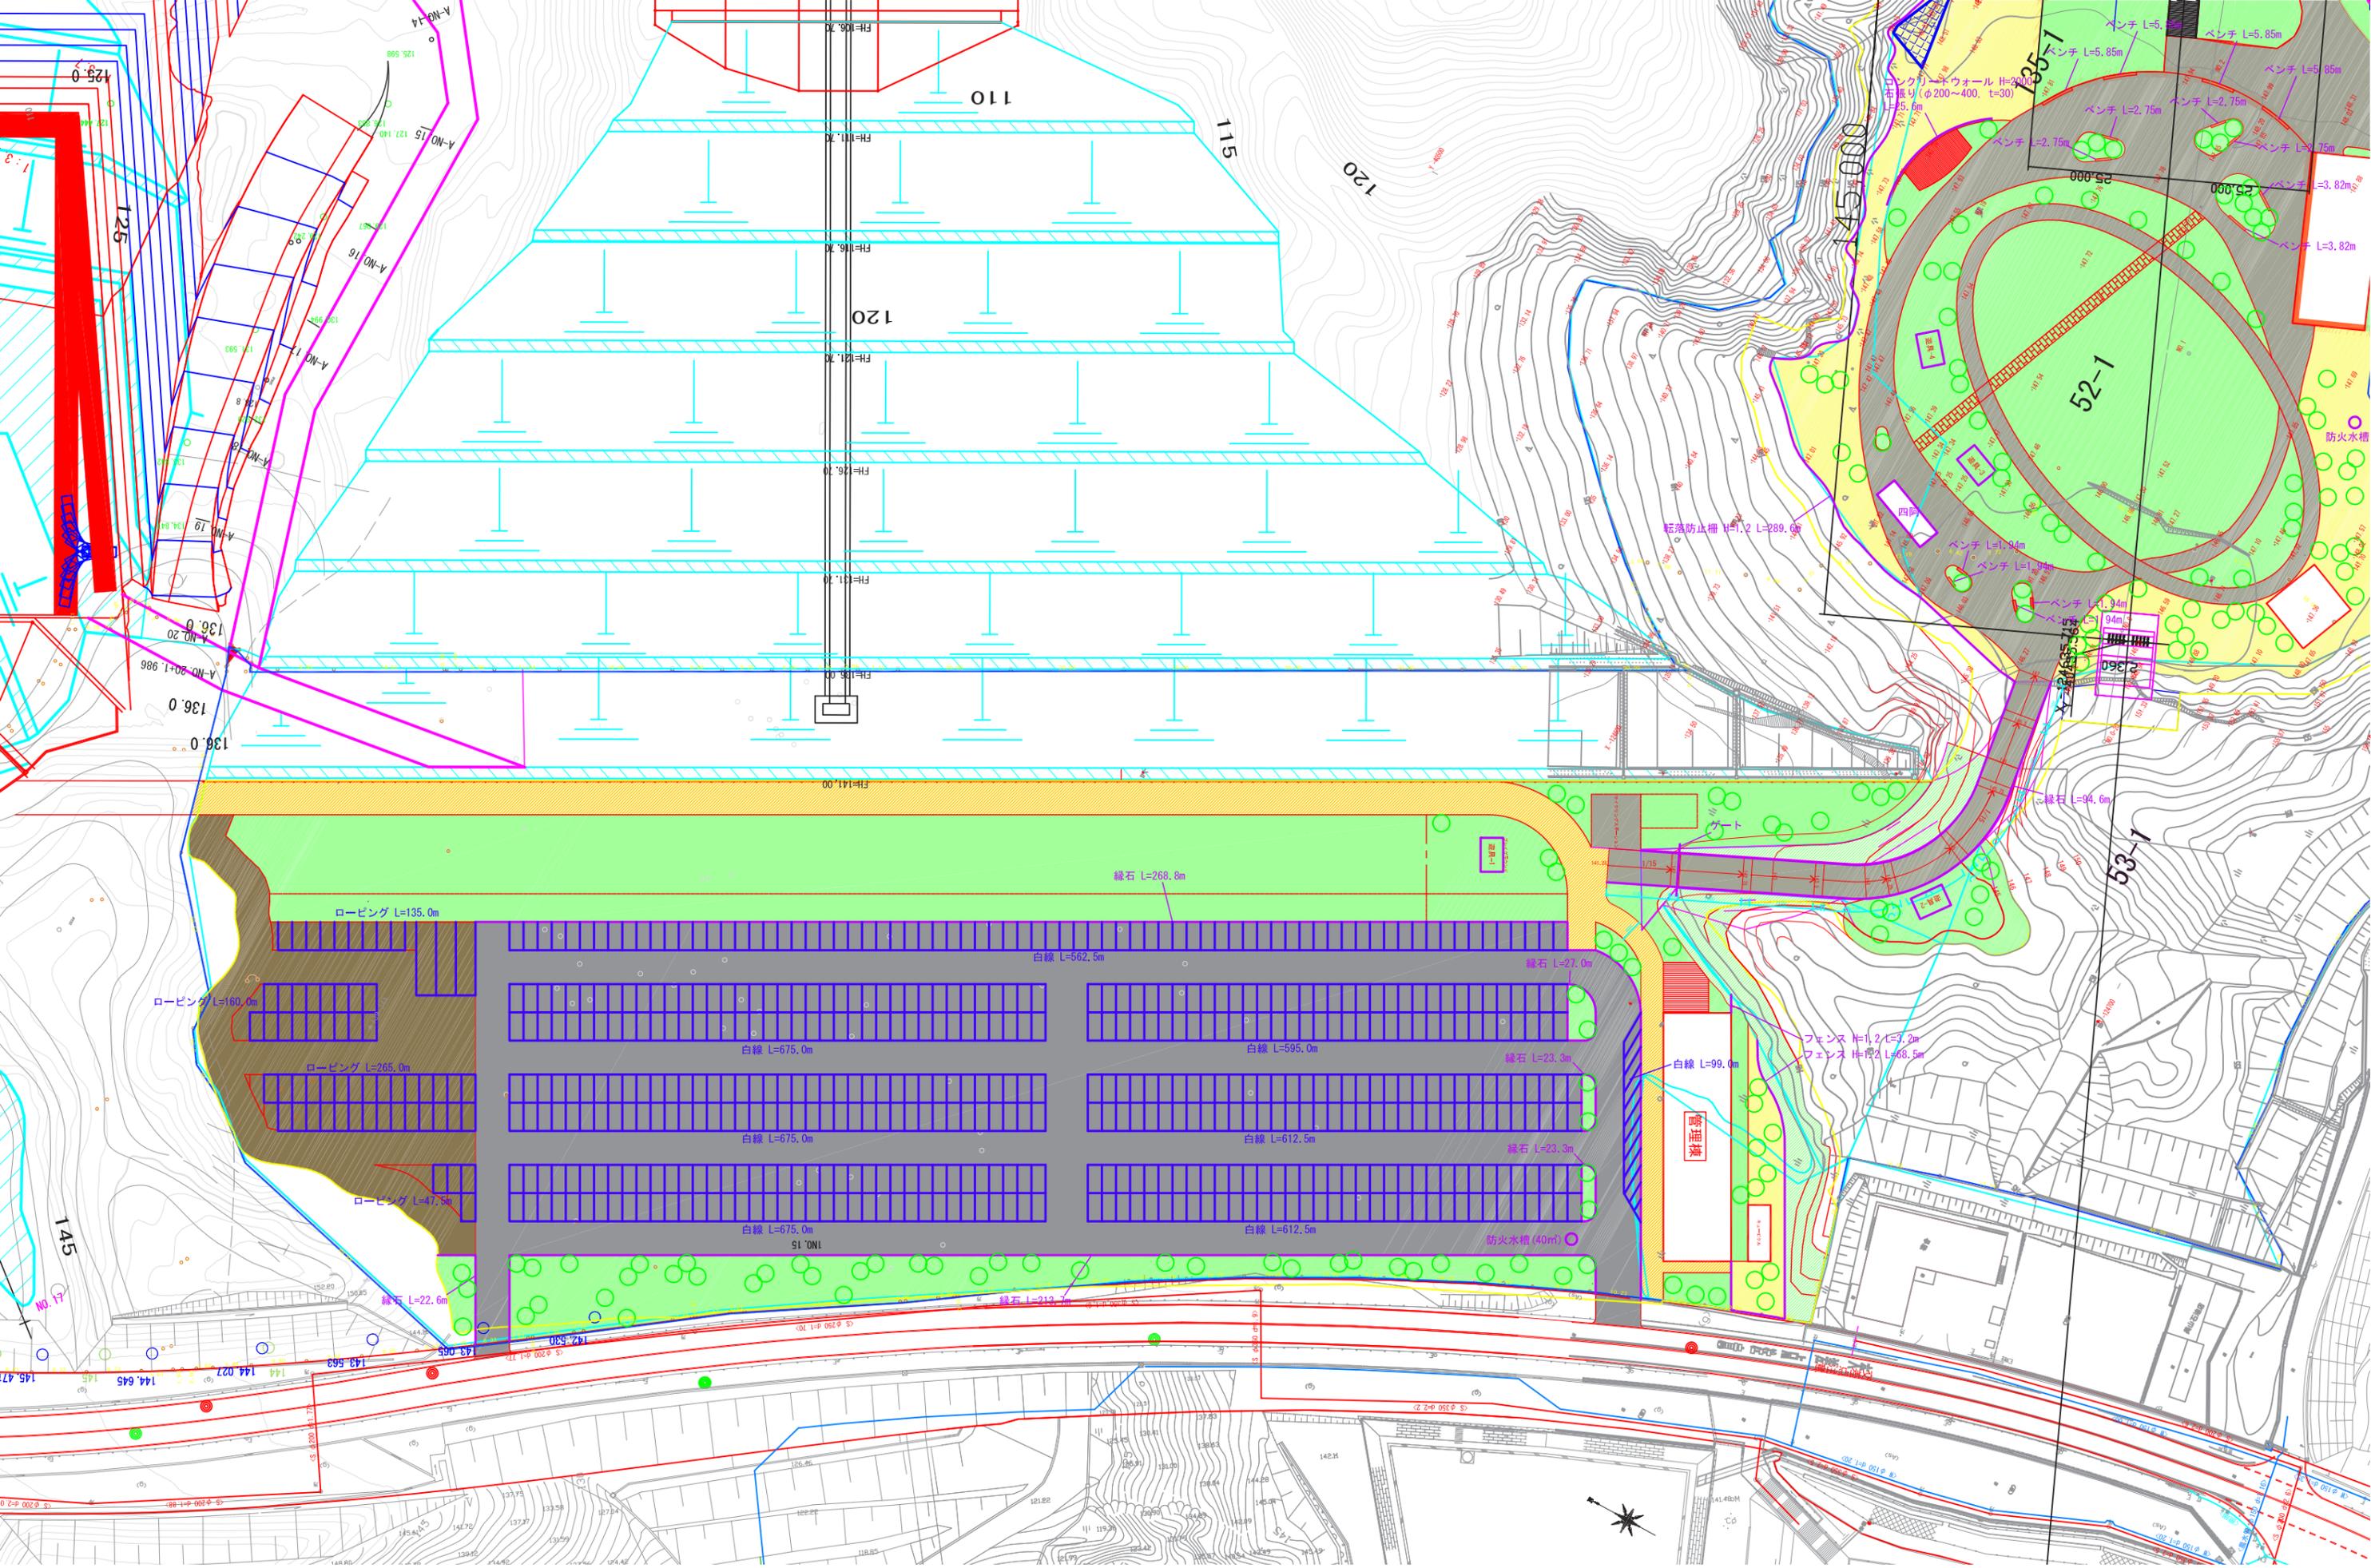




A部 現況写真

〈凡例〉
 ○・・・残置するか要検討な樹木

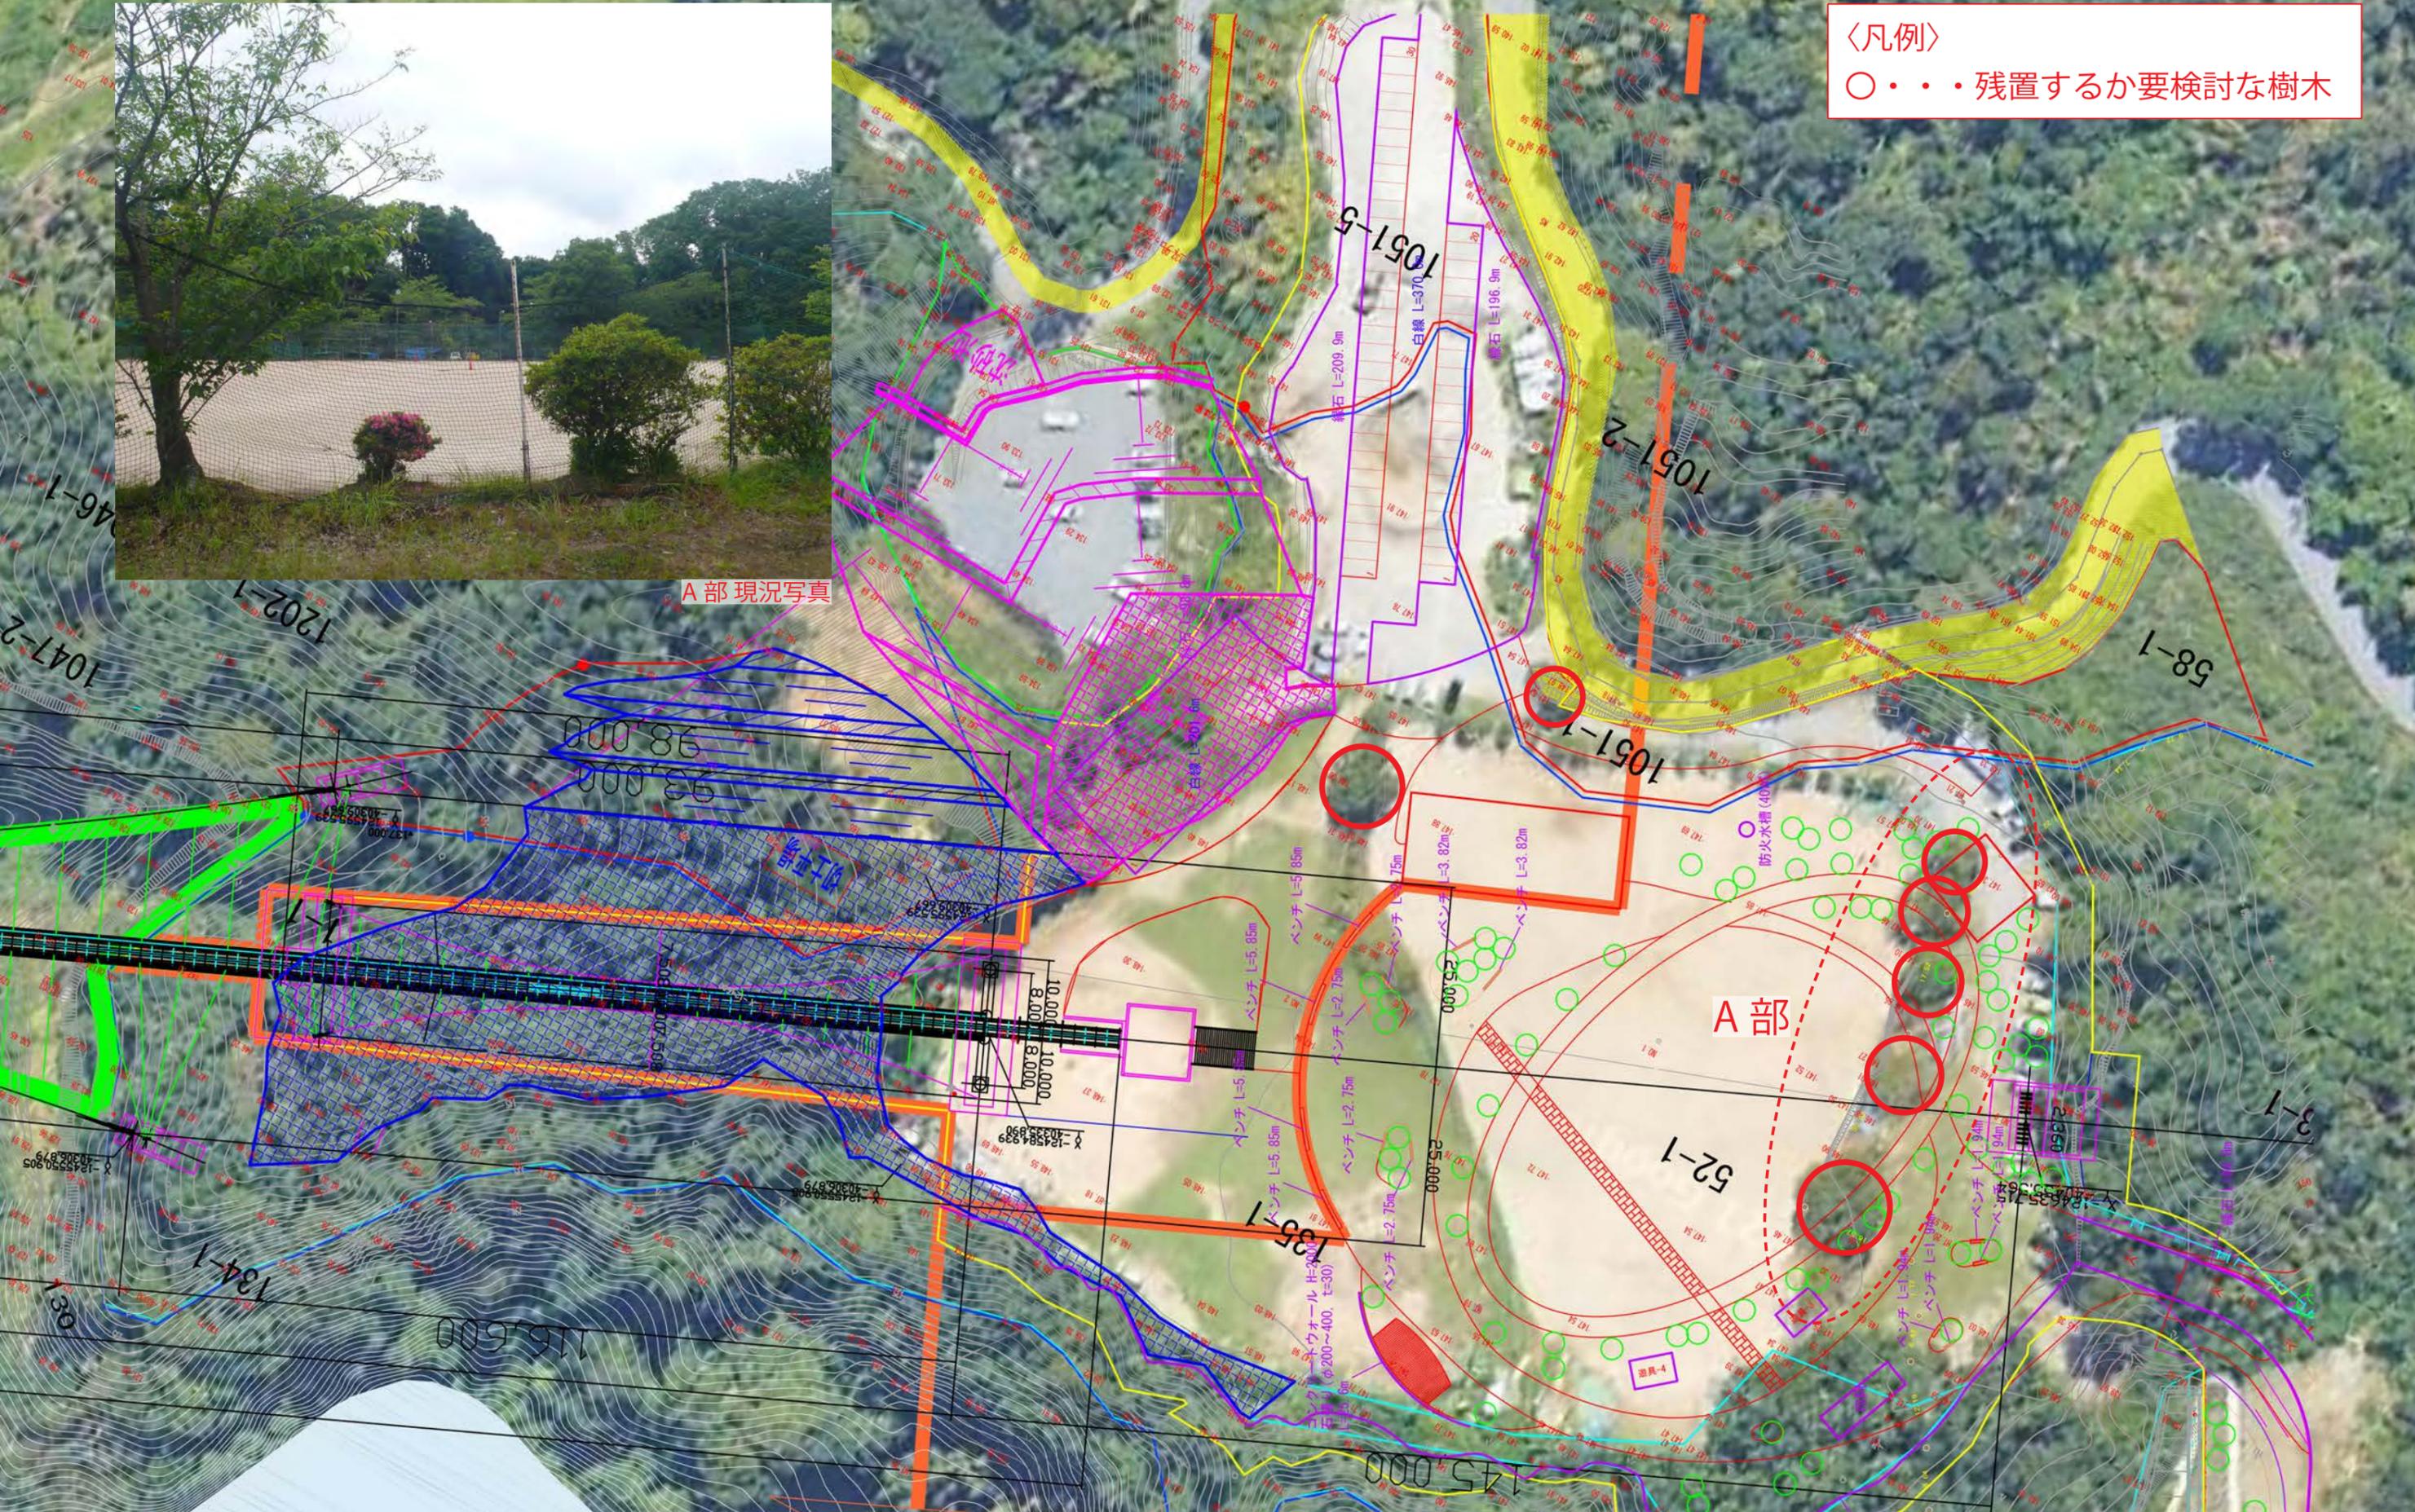




鳥瞰（吊り橋方向を望む）

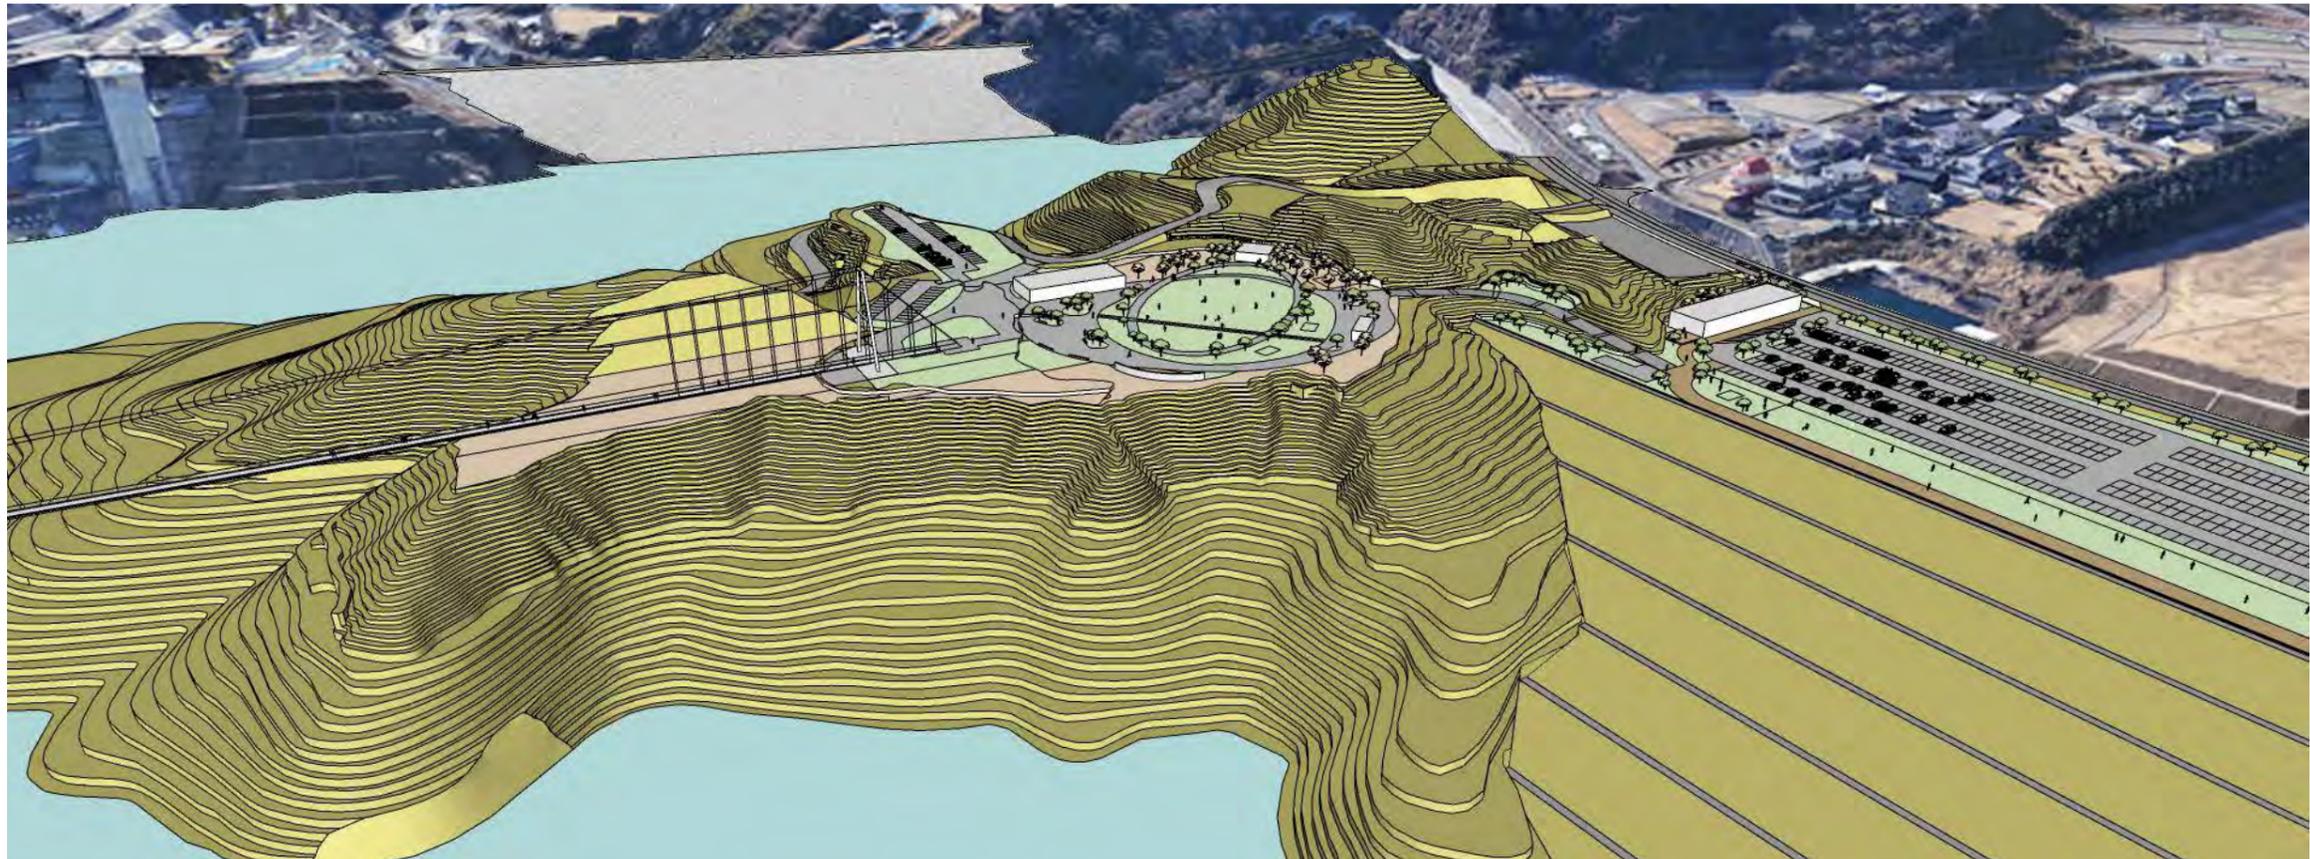

鳥瞰（北から）

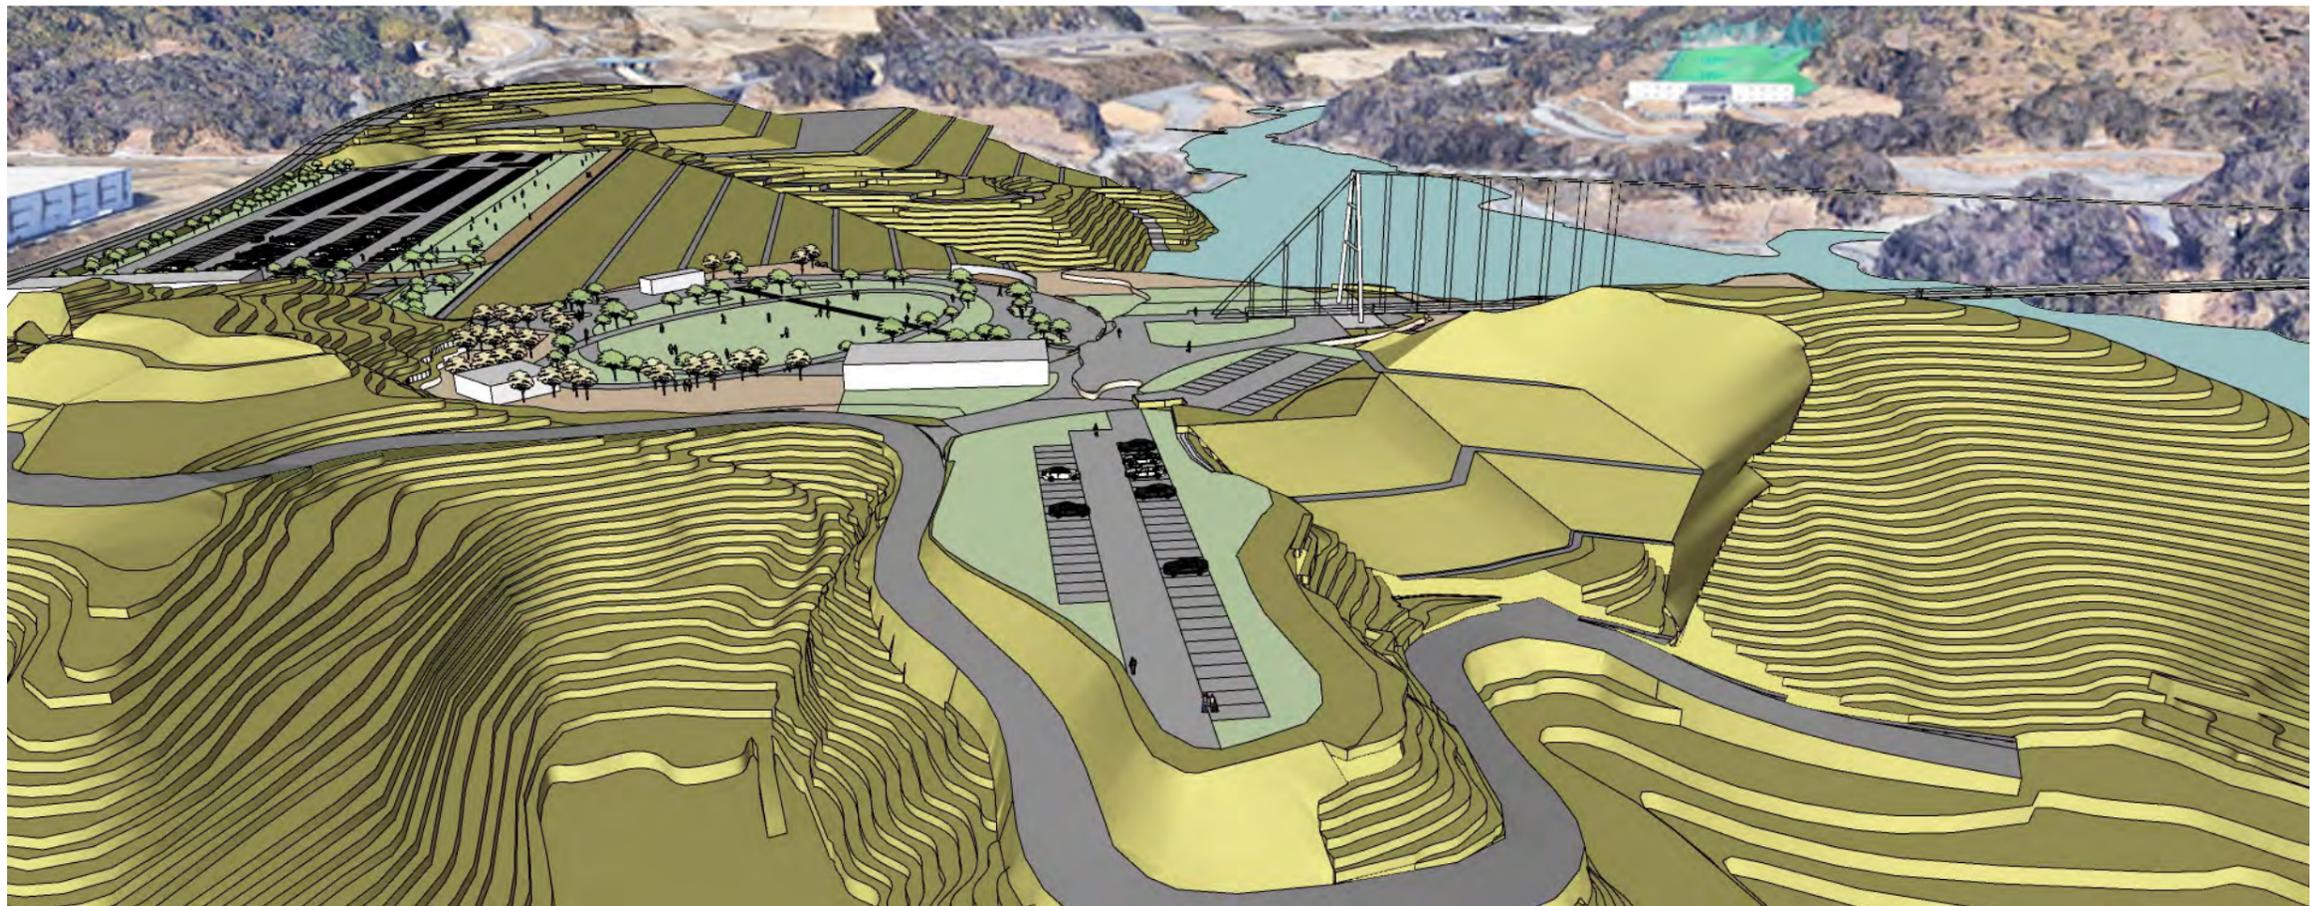

鳥瞰（南東から）



あさご谷南エリア、府道から



あさご谷南エリア、スロープを望む




あさご谷南エリアから対岸を望む




サクラ広場を望む



生保半島東側よりダム堤体を望む

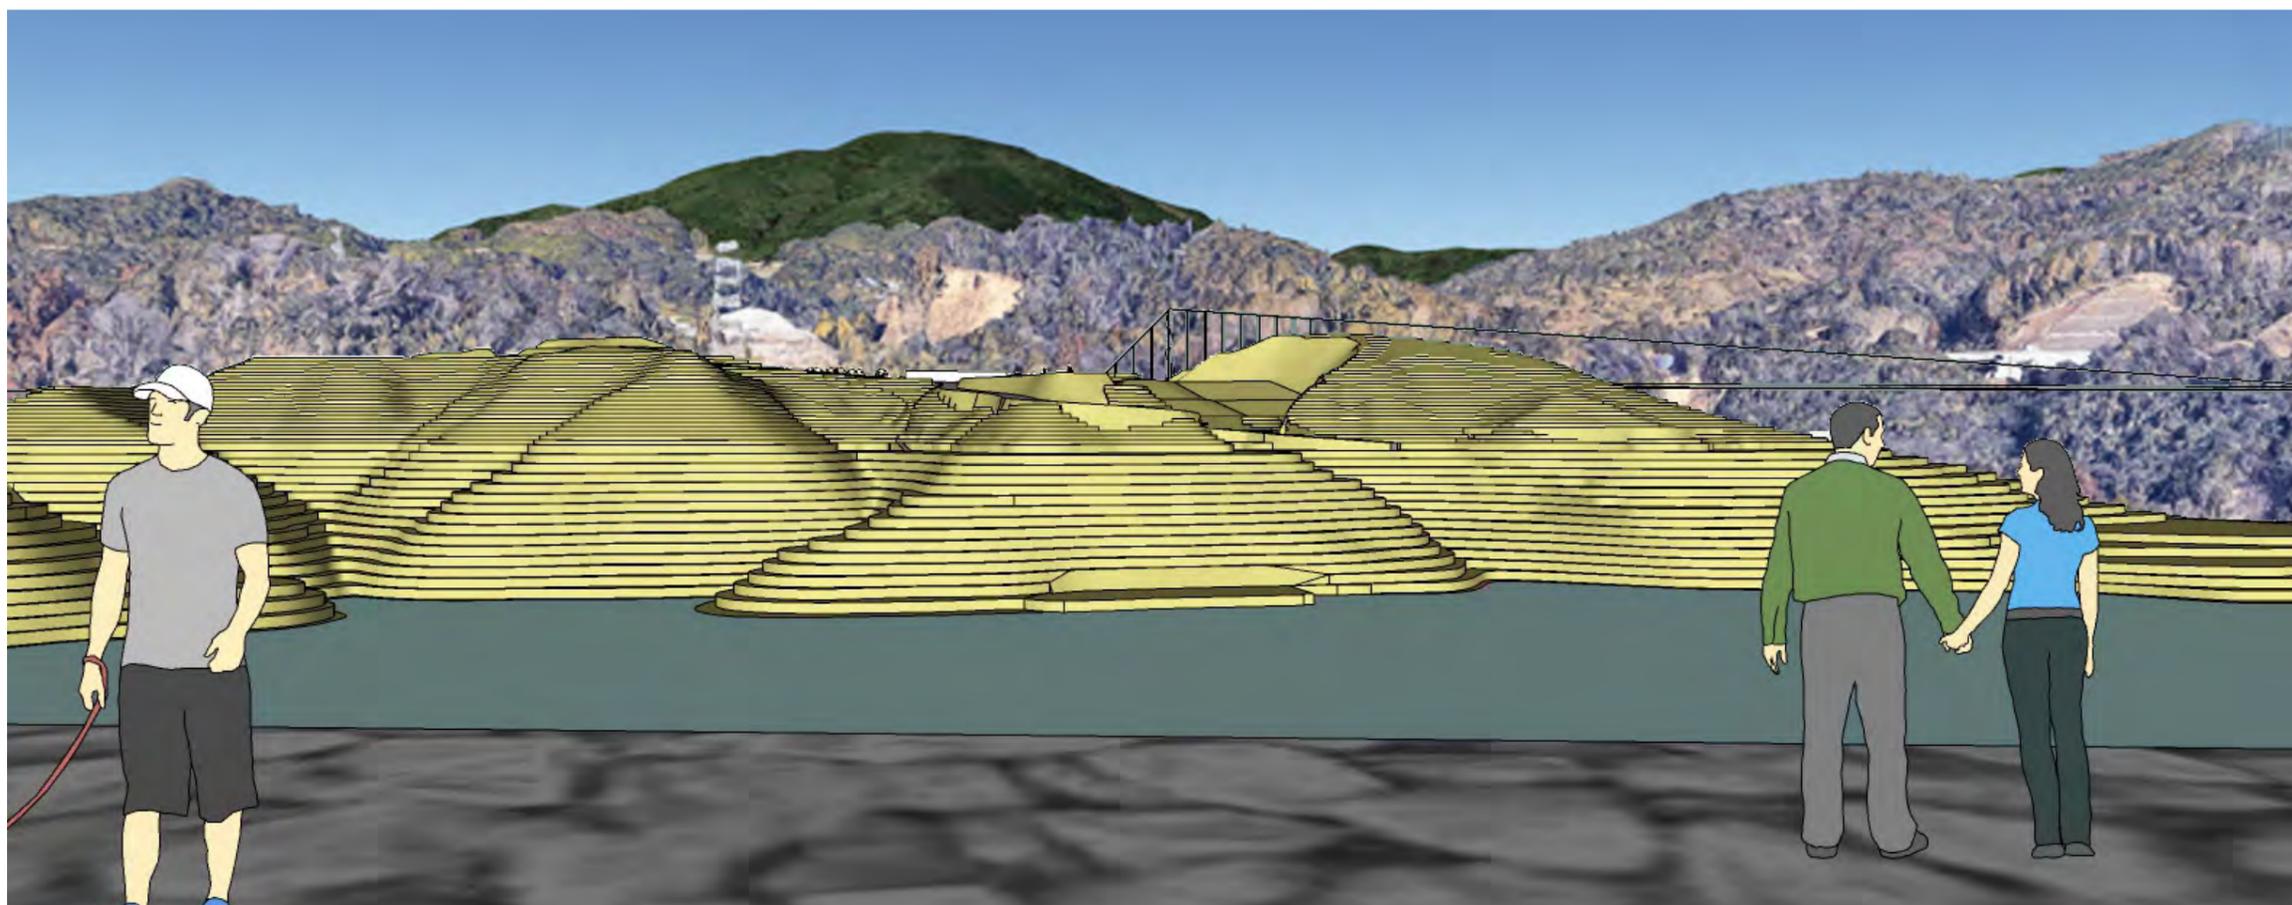

安威川ダム堤体（EL.131.5）より計画地を望む

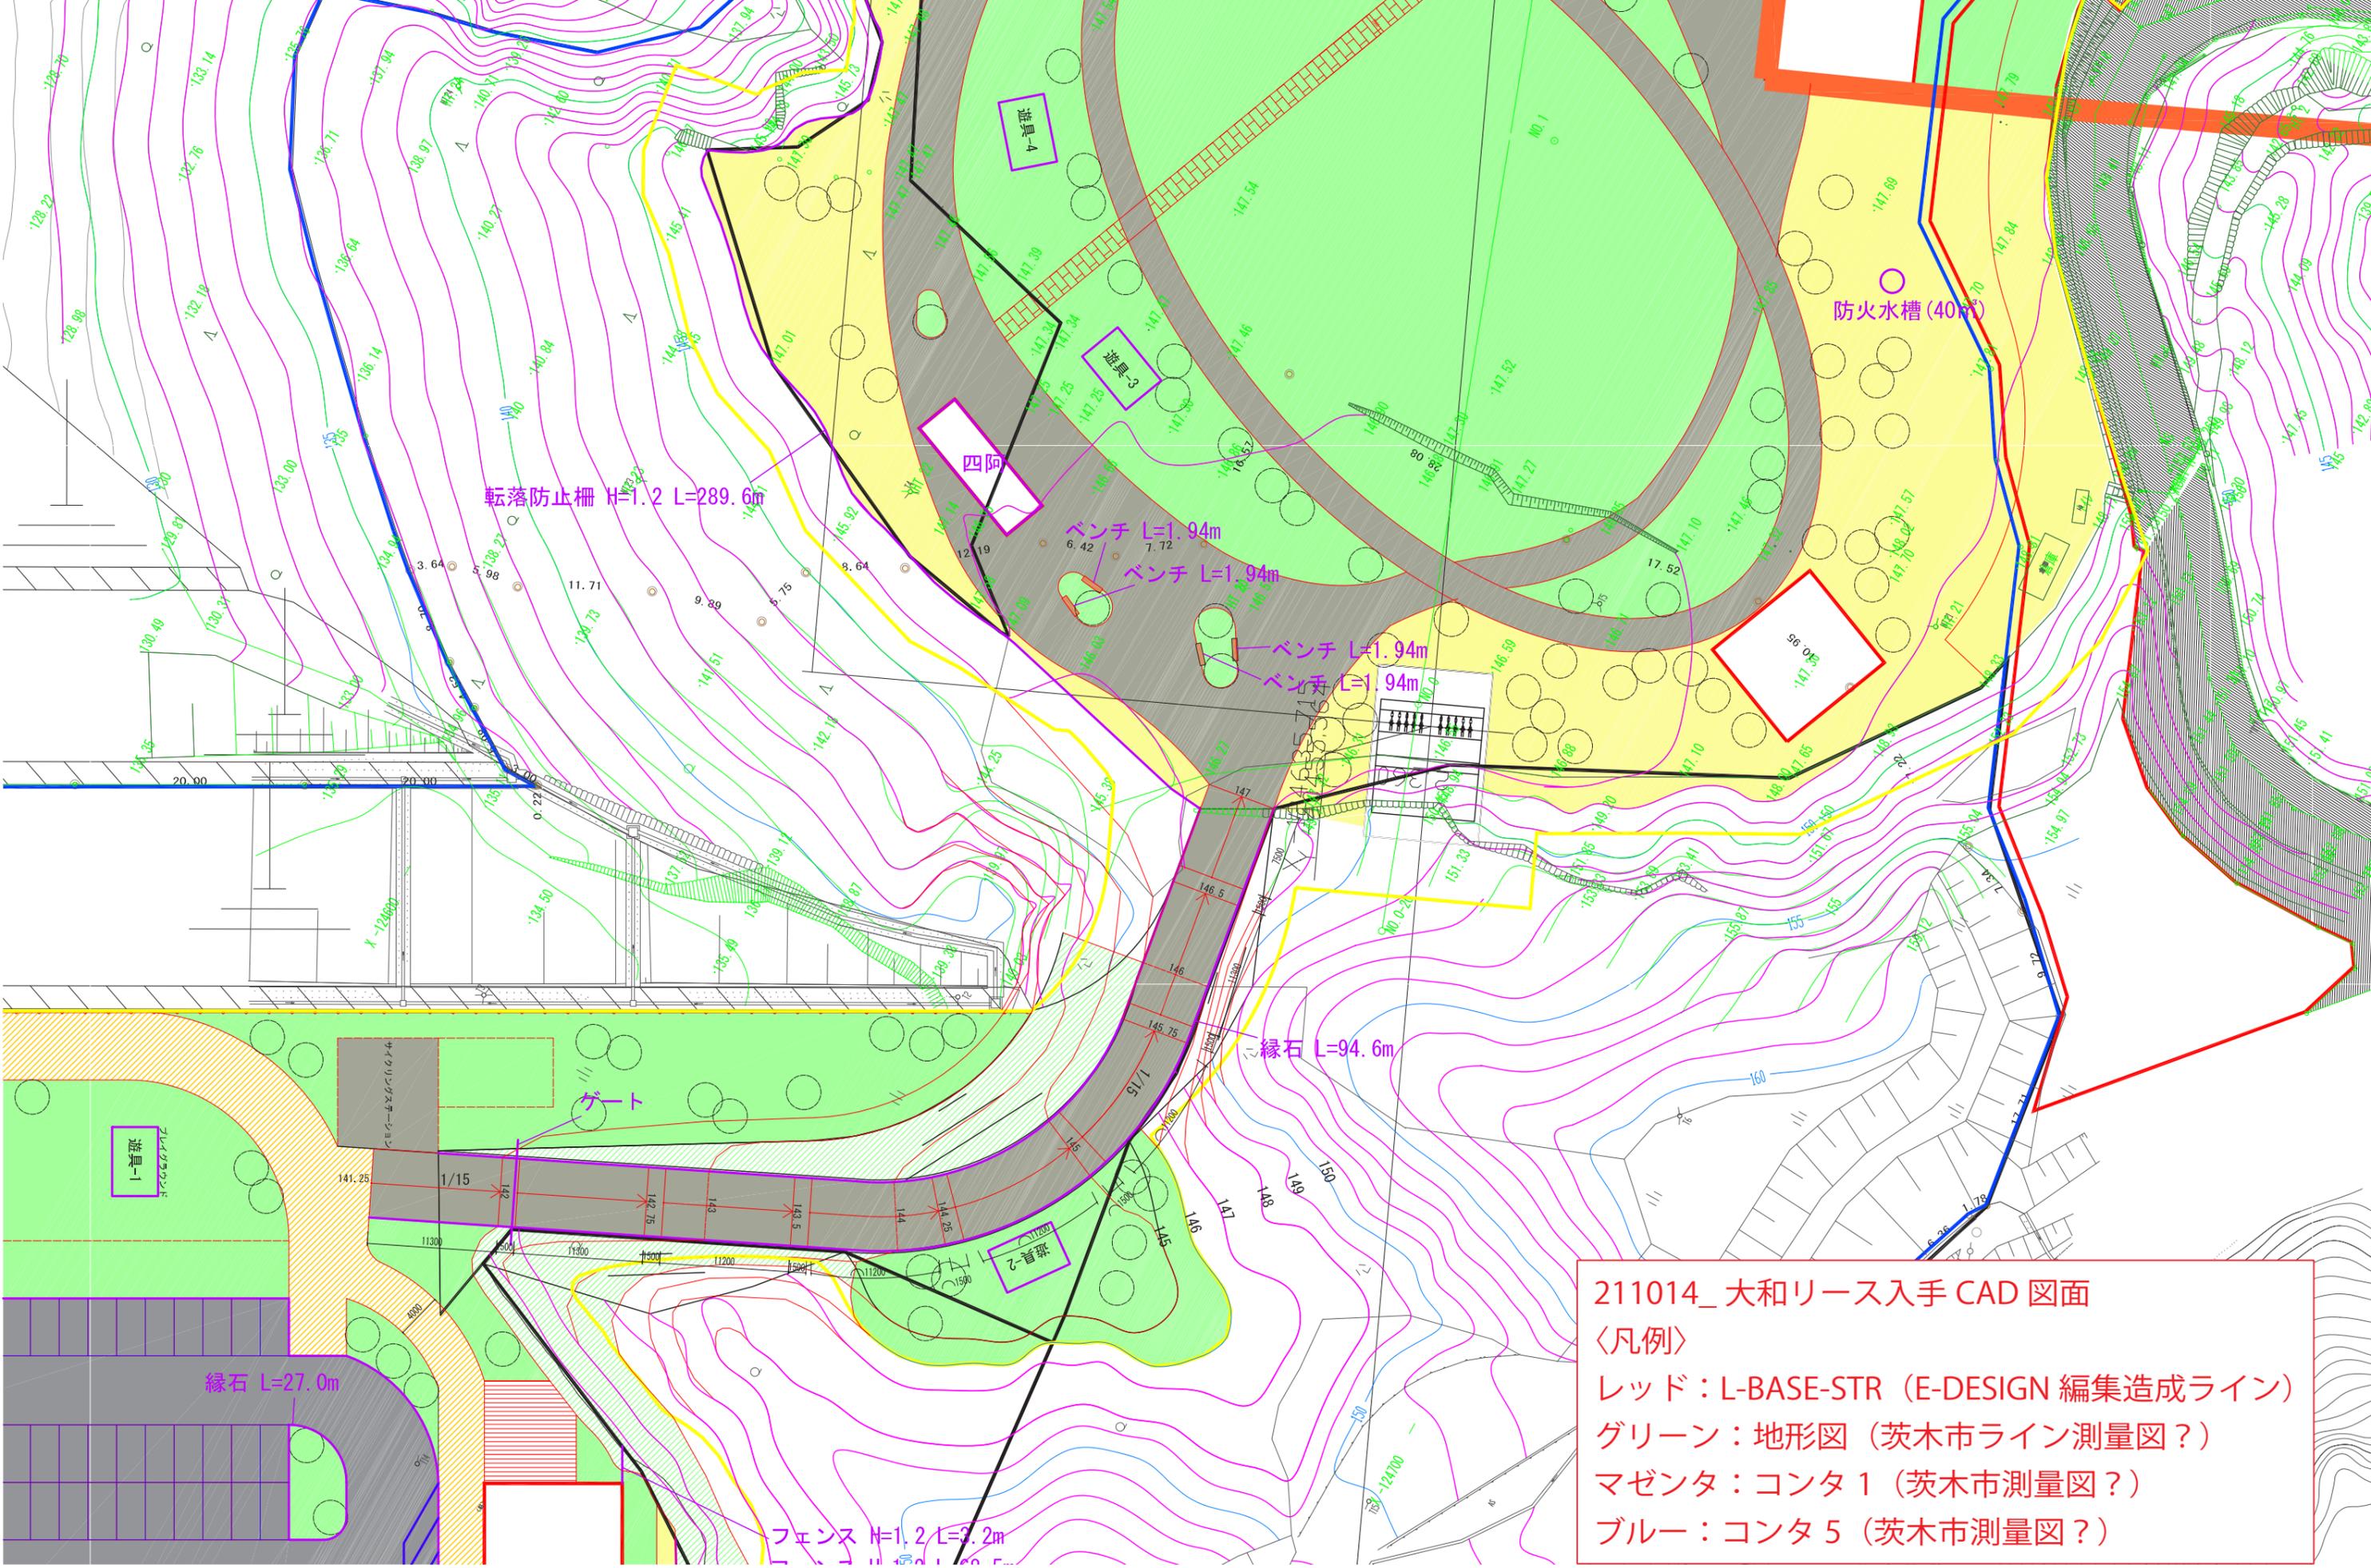

211014_大和リース入手 CAD 図面
 〈凡例〉
 レッド：L-BASE-STR (E-DESIGN 編集造成ライン)
 グリーン：地形図 (茨木市ライン測量図?)
 マゼンタ：コンタ 1 (茨木市測量図?)
 ブルー：コンタ 5 (茨木市測量図?)

210319_茨木市入手 CAD 図面

〈確認事項〉

- ①擁壁が最新図となっているか
- ②吊り橋が架かる位置の平場の形状の確認
- ③ゴルフ場の形状の確認

